


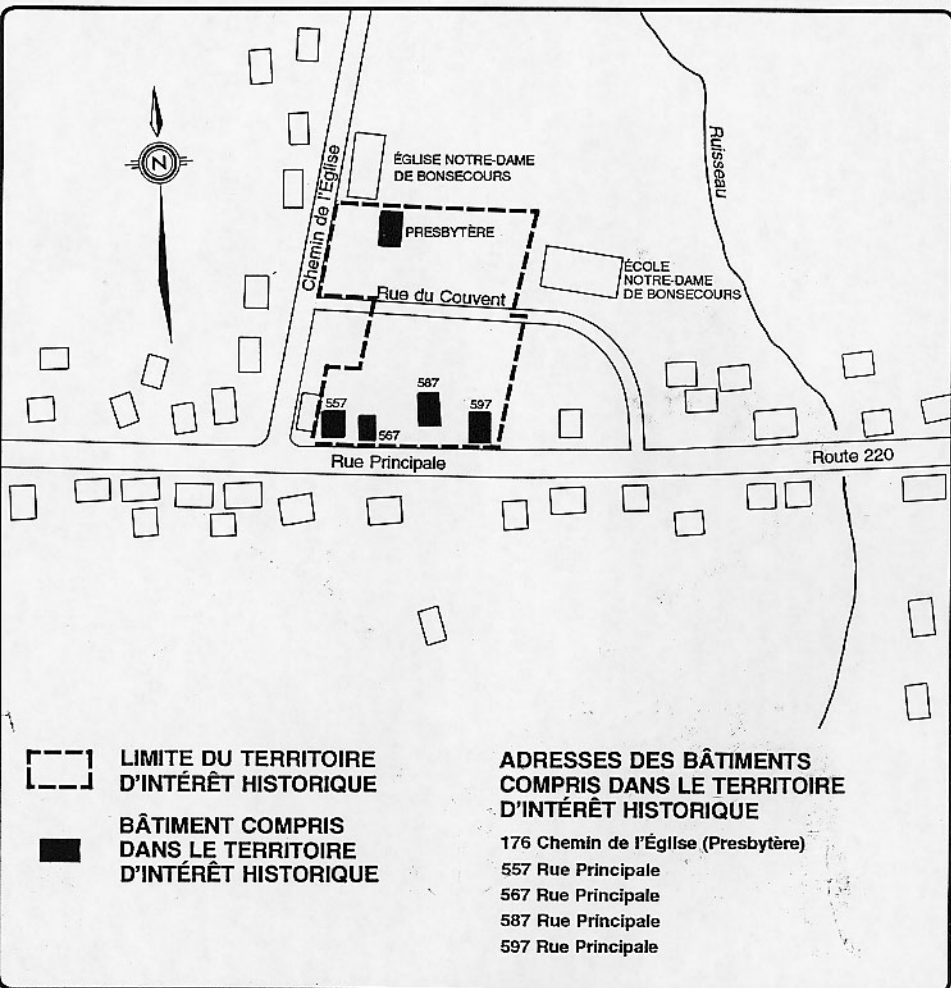

**M.R.C. DU  
VAL-SAINT-FRANÇOIS**

**SCHEMA D'AMENAGEMENT  
REVISE**

**TERRITOIRE D'INTERET  
HISTORIQUE  
BONSECOURS**



**ÉCHELLE:**

1:2500 app.

**PRÉPARÉ PAR: MRC DU VAL-SAINT-FRANÇOIS  
SERVICE DE L'AMÉNAGEMENT ET D'URBANISME**

Source: Soduram Inc., Potentiel récréo-touristique des ensembles historiques et patrimoniaux d'intérêt régional pour la MRC du Val-Saint-François, Juillet 1988.

Conception: François Cyr  
Dessin: Emmanuelle Gravel

**PLAN NO.  
VAL-IH-01**